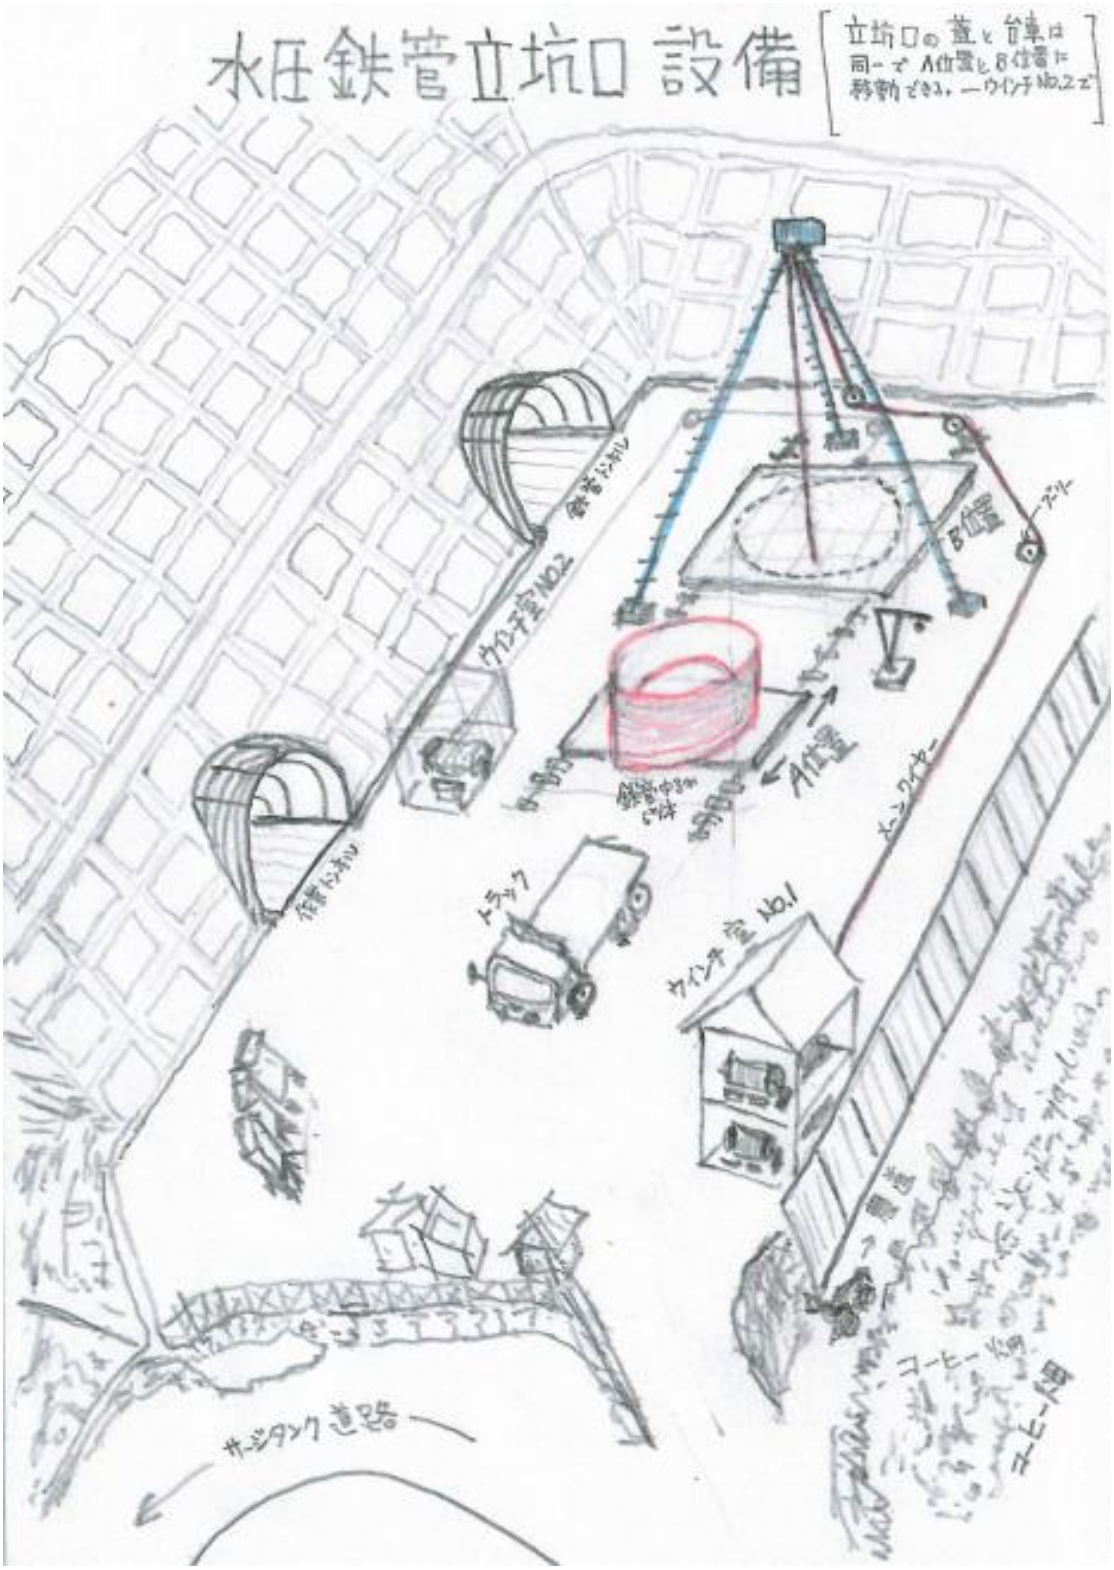No.14 水圧鉄管立坑設備